



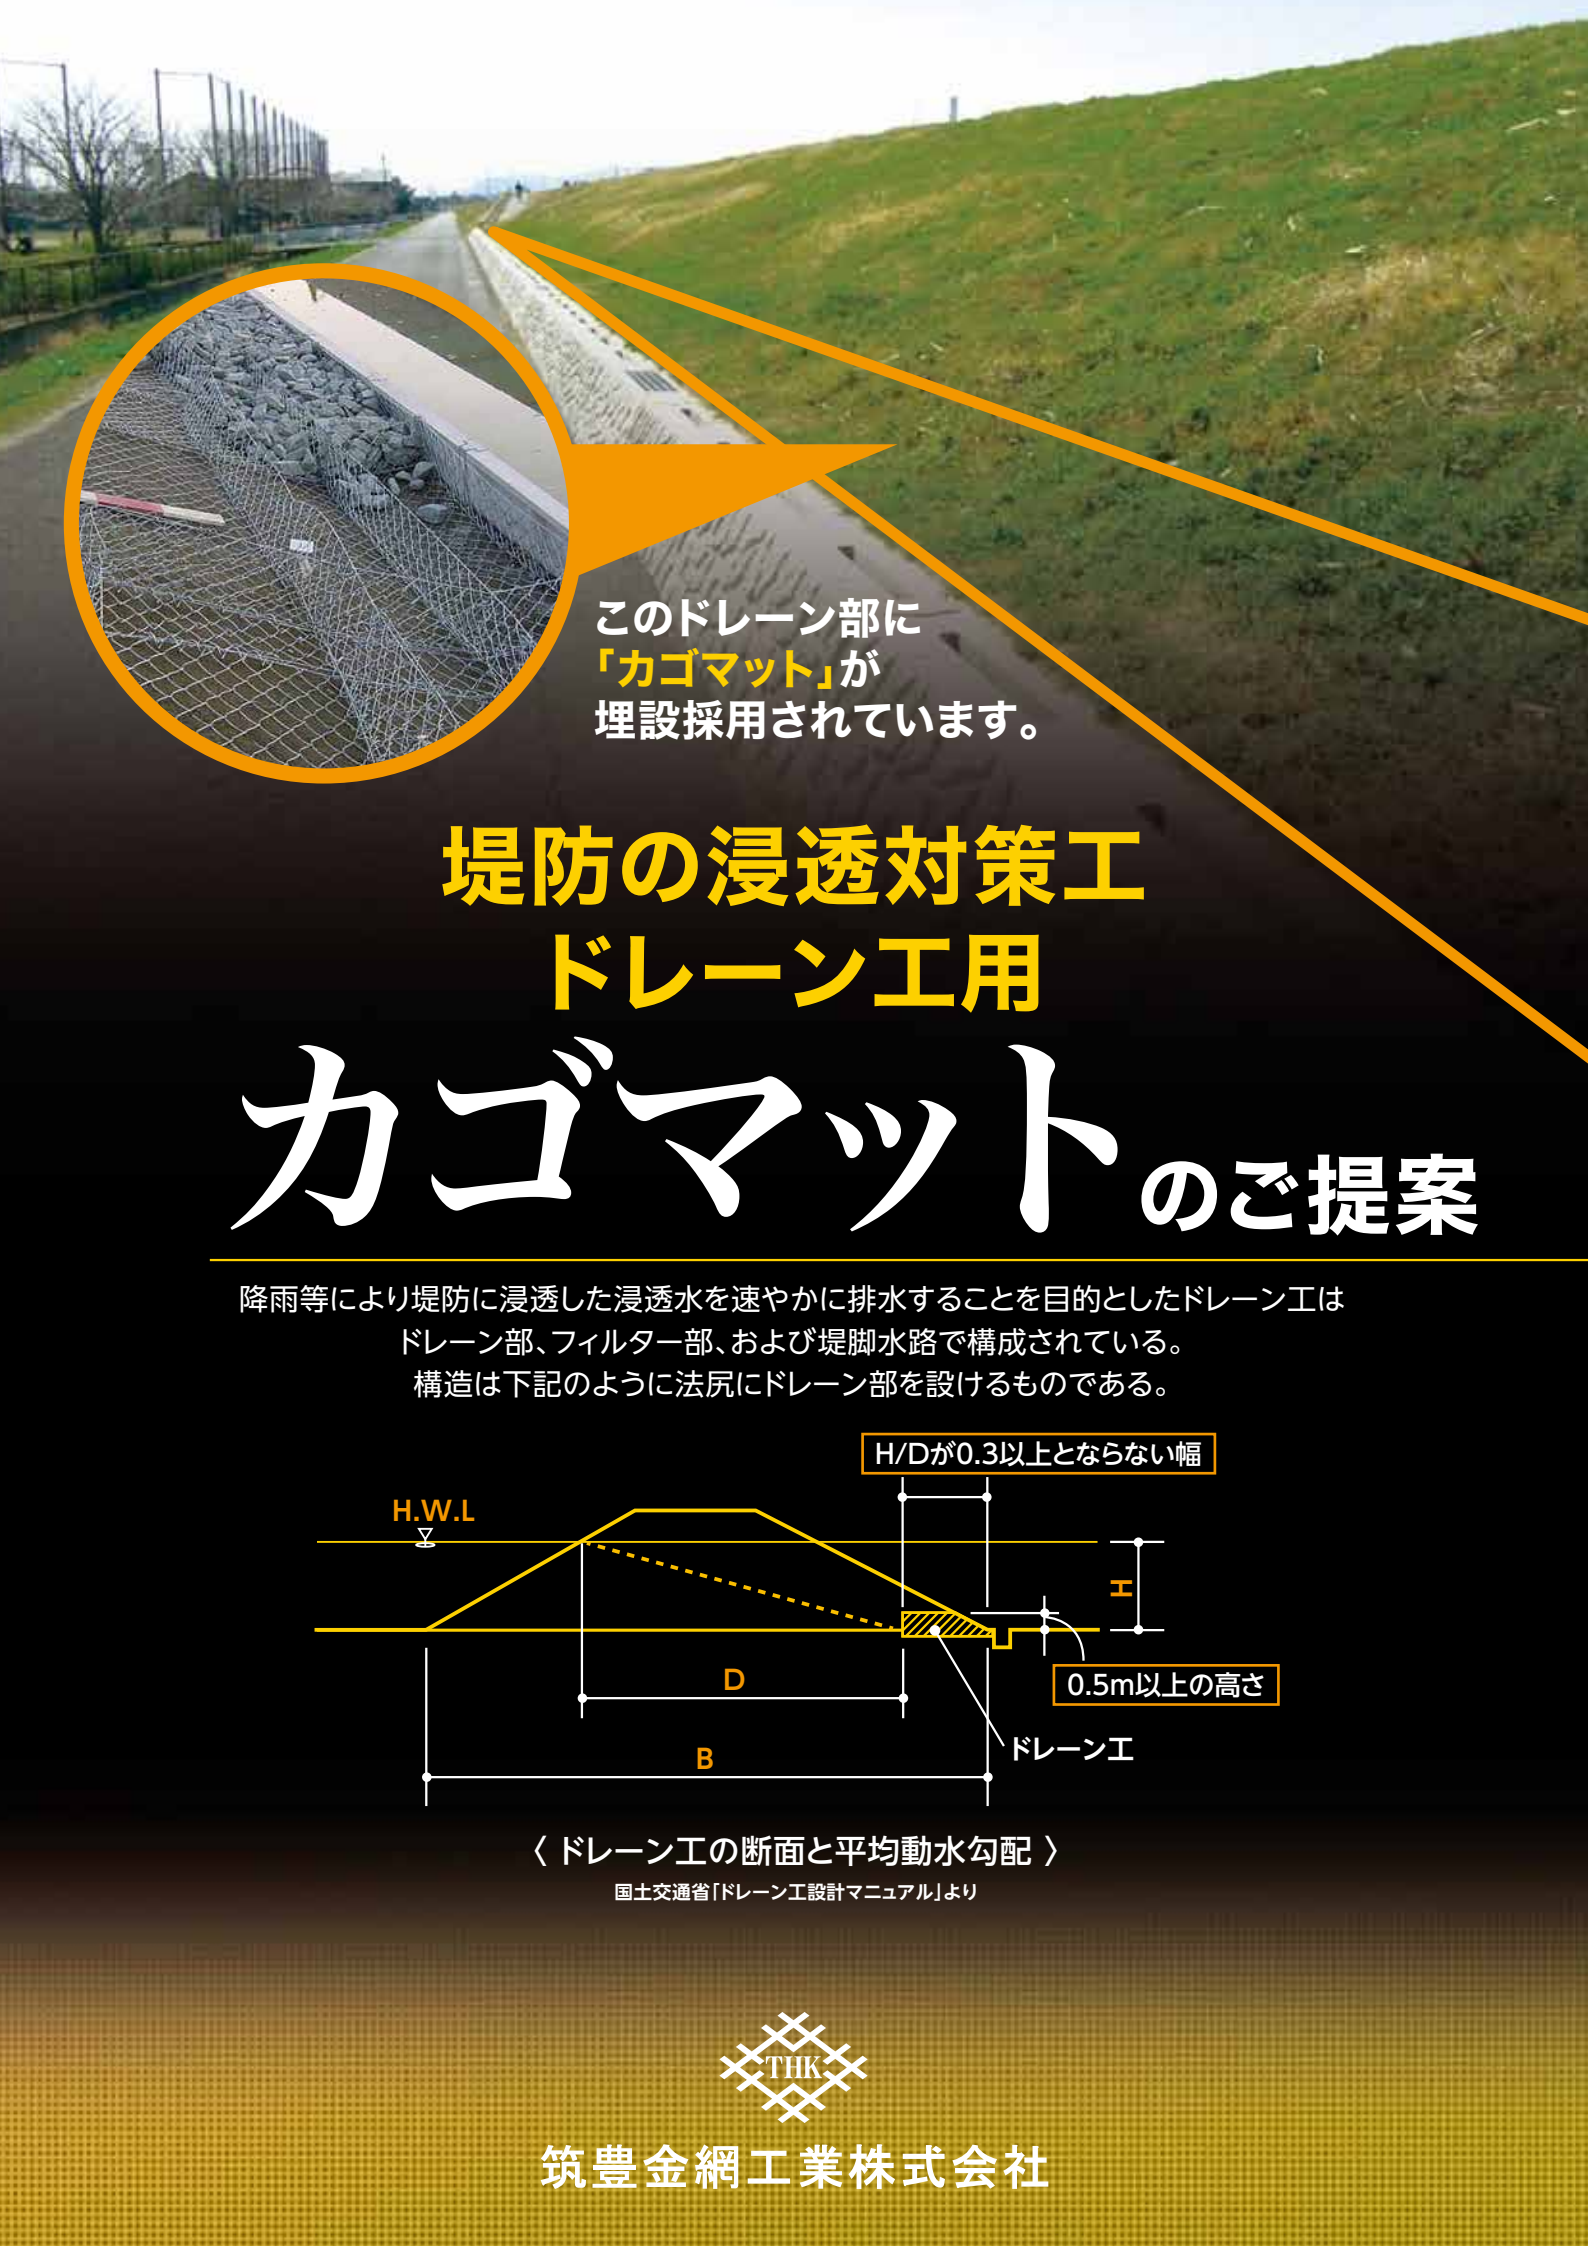

このドレーン部に
「カゴマット」が
埋設採用されています。

堤防の浸透対策工 ドレーン工用 カゴマットのご提案

降雨等により堤防に浸透した浸透水を速やかに排水することを目的としたドレーン工は
ドレーン部、フィルター部、および堤脚水路で構成されている。
構造は下記のように法尻にドレーン部を設けるものである。

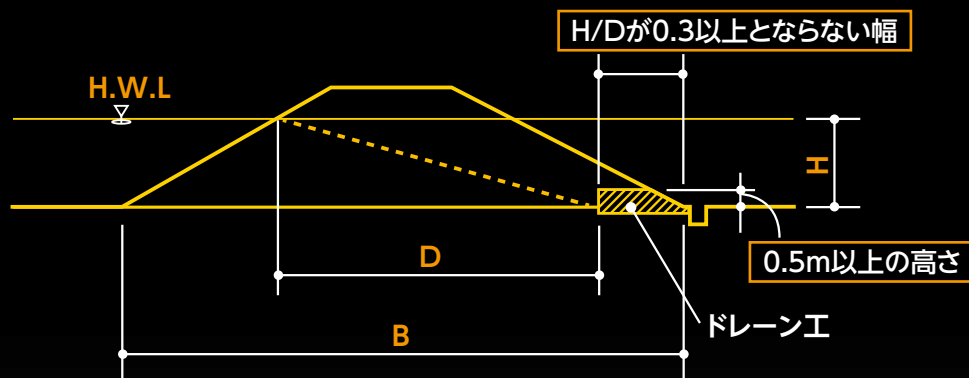

〈ドレーン工の断面と平均動水勾配〉

国土交通省「ドレーン工設計マニュアル」より



筑豊金網工業株式会社

浸透対策工・ドレーン工用 カゴマット



ドレーン工用 カゴマット製品仕様

	厚さ	奥行	金網「mm」	枠線「mm」	線 材
本 体	50cm	100cm	φ4.0×100	φ6.0	●滑面めっき鉄線 亜鉛(90%以下) アルミニウム(10%以上) 合金めっき鉄線(300g/㎡以上) ●ポリエチレン被覆鉄線
蓋			φ5.0	φ6.0	●粗面めっき鉄線 亜鉛(90%以下) アルミニウム(10%以下) 合金めっき鉄線(500g/㎡以上) ●ポリエチレン被覆鉄線



筑豊金網工業株式会社

本社／〒812-0039 福岡県福岡市博多区冷泉町1番6号
 TEL. 092-291-3016(代) FAX. 092-291-3068
<http://www.tikuhou.com>

金網販売部
 国土防災部
 エクステリア事業部
 熊本営業所
 鹿児島営業所
 宮崎営業所
 佐世保出張所
 新原工場
 桜原倉庫

〒812-0039 福岡県福岡市博多区冷泉町1番6号
 〒812-0039 福岡県福岡市博多区冷泉町1番6号
 〒812-0011 福岡県福岡市博多区博多駅前4丁目29番4号
 〒862-0968 熊本県熊本市南区馬渡1丁目4番21号
 〒891-0122 鹿児島県鹿児島市南栄6丁目1番7号
 〒883-0021 宮崎県日向市大字財光寺1337番地2
 〒858-0905 長崎県佐世保市下本山1306番地3
 〒811-2114 福岡県糟屋郡須恵町大字上須恵1327番地3
 〒811-2114 福岡県糟屋郡須恵町大字上須恵1495番地24

☎092-291-3016
 ☎092-291-9581
 ☎092-477-2511
 ☎096-378-5141
 ☎099-822-0100
 ☎0982-50-3500
 ☎0956-48-6300
 ☎092-932-2150
 ☎092-932-6528